

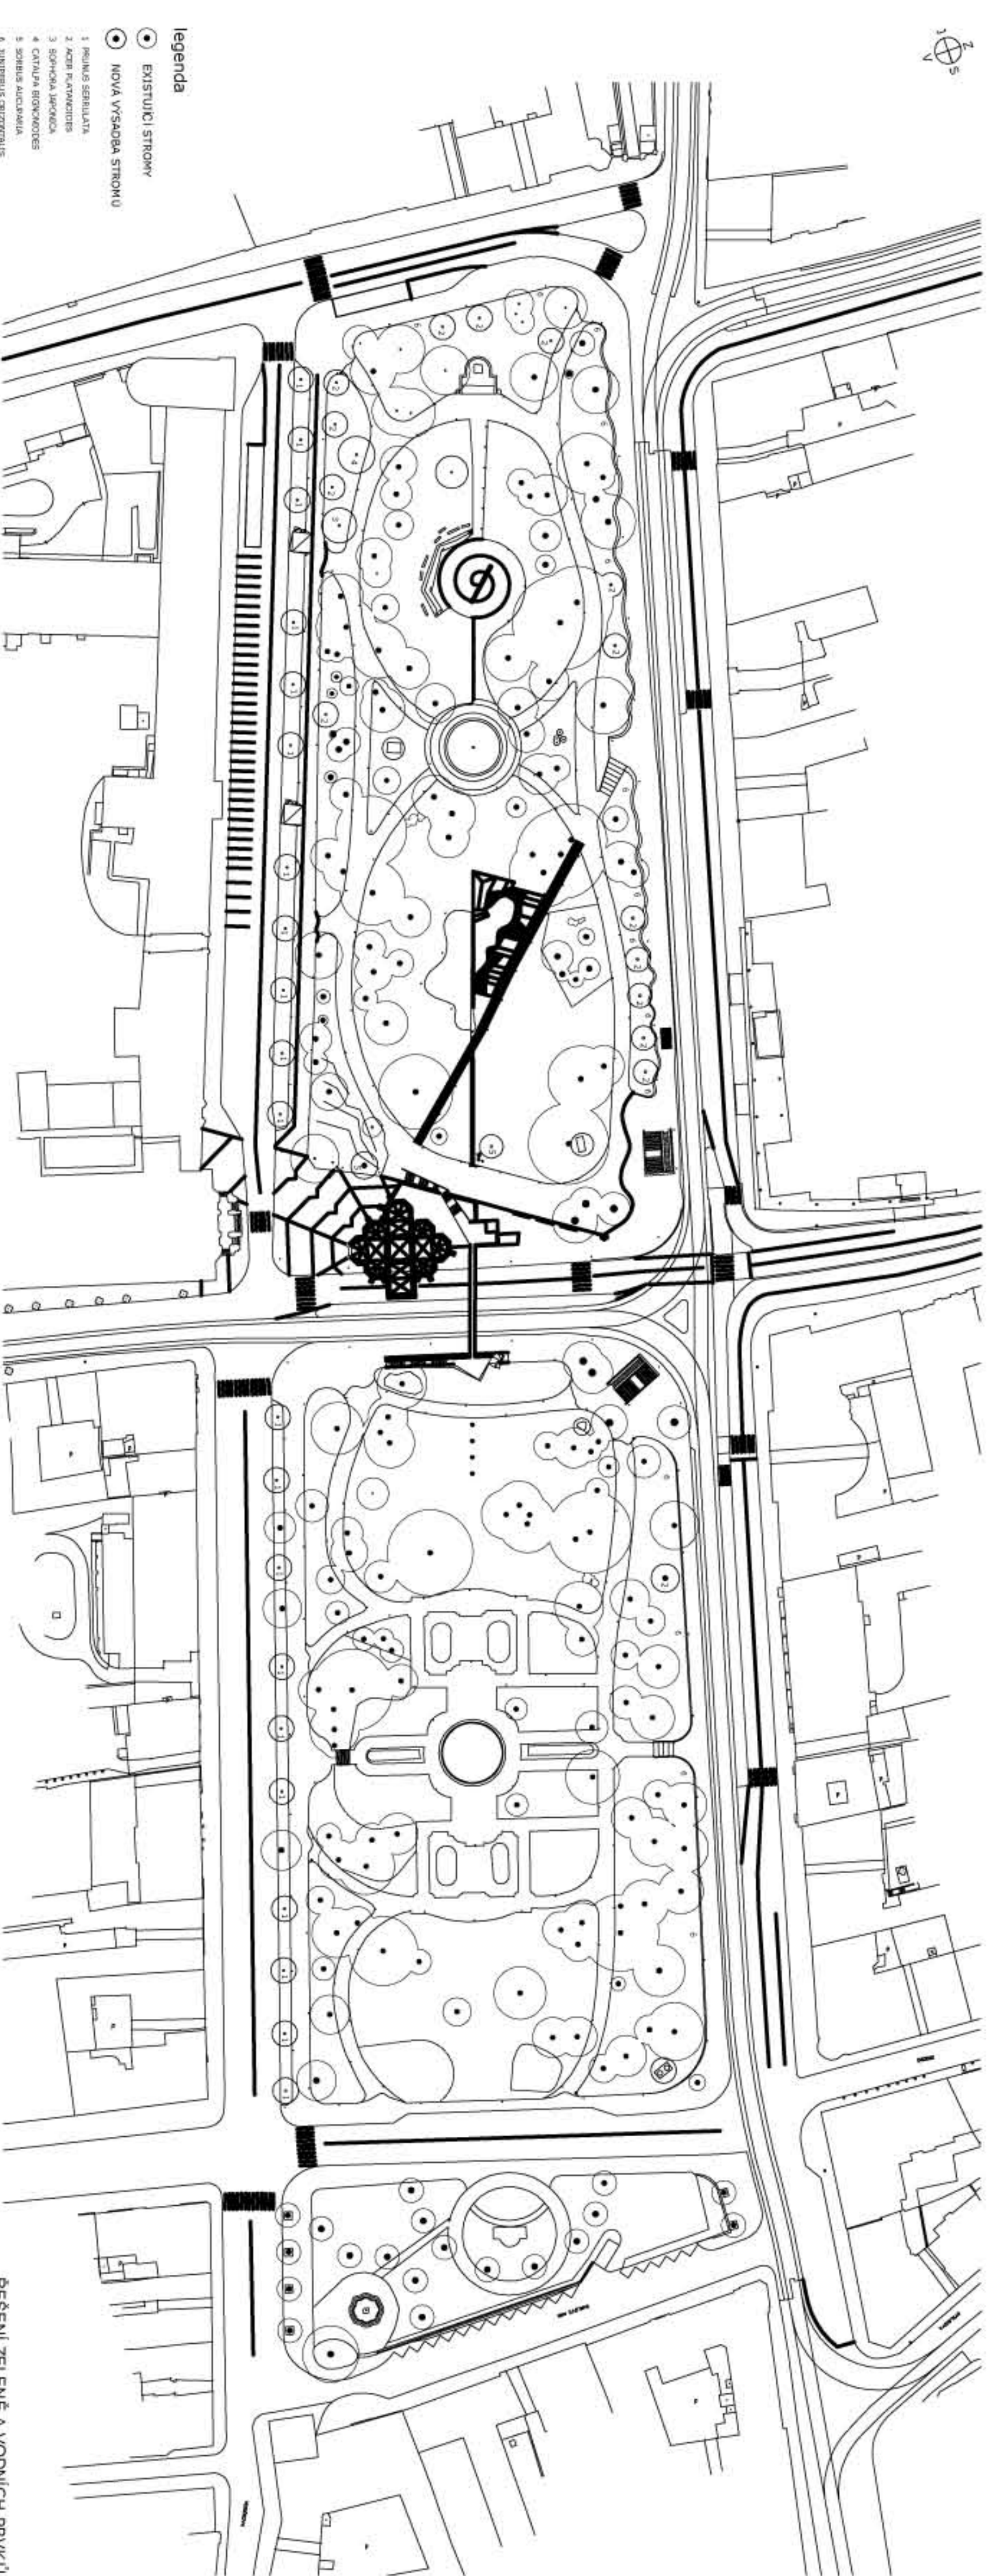


CELKOVÉ ŘEŠENÍ - 1:1000

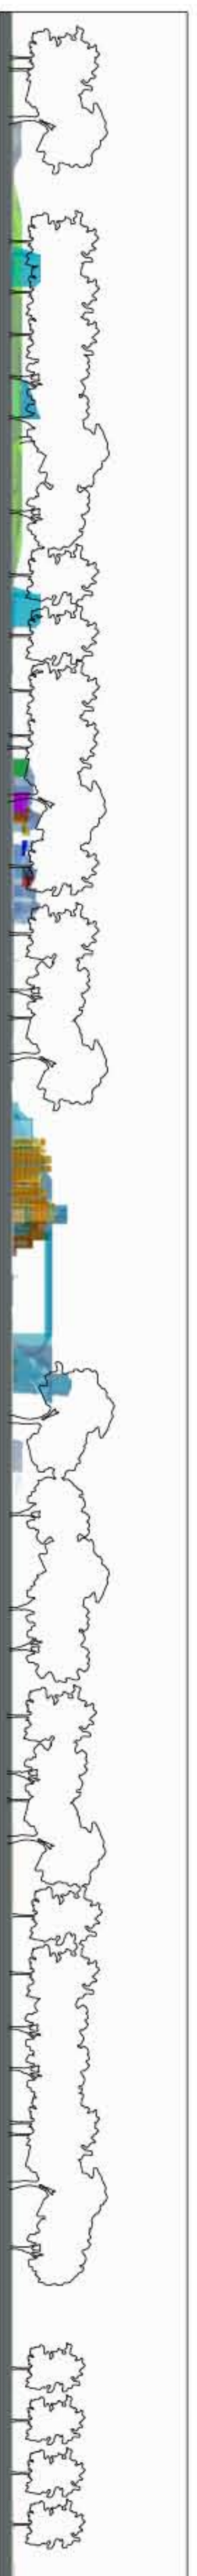

ŘEŠENÍ ZELENĚ A VODNÍCH PRVKŮ 1:1000

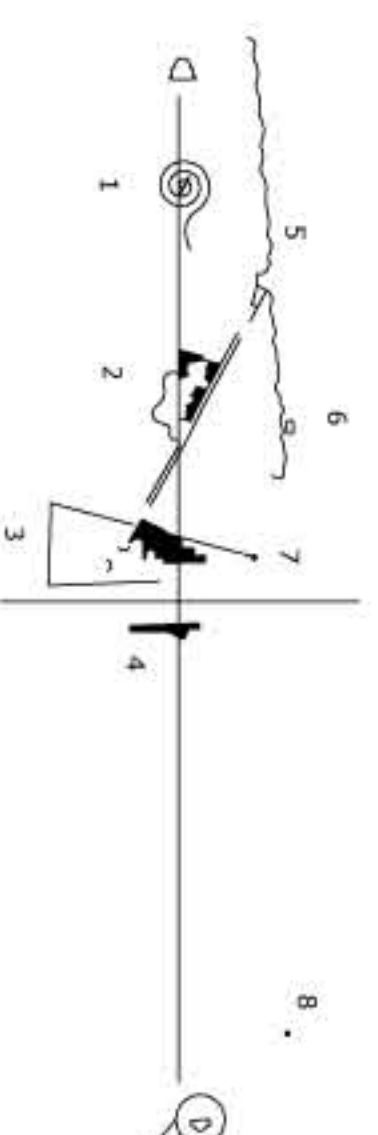

- 1. AVITĚATR
- 2. DĚTSKÉ HRISTĚ
- 3. KAVARNA
- 4. VERTIKÁLNÍ PROCHÁZKA
- 5. ZIDKA PROTI VYPĚLAVOVÁNÍ
- 6. PŘÍSTŘEŠEK TRÁVNAKOVÉ ZASTAVKY
- 7-8. SOCHA

- legenda
- EXISTUJÍCÍ STROMY
 - NOVÁ VÝSADBOVÁ STRUKTURA
 - PŮVODNÍ STROMY
 - NOVA VÝSADBOVÁ STRUKTURA
 - STROMY NA ZASTAVKÁCH
 - STROMY NA TRÁVNAKOVÉ ZASTAVKĚ
 - STROMY NA TRÁVNAKOVÉ ZASTAVKĚ
 - STROMY NA TRÁVNAKOVÉ ZASTAVKĚ



ORTOFOTOMAPA - 1:1000