


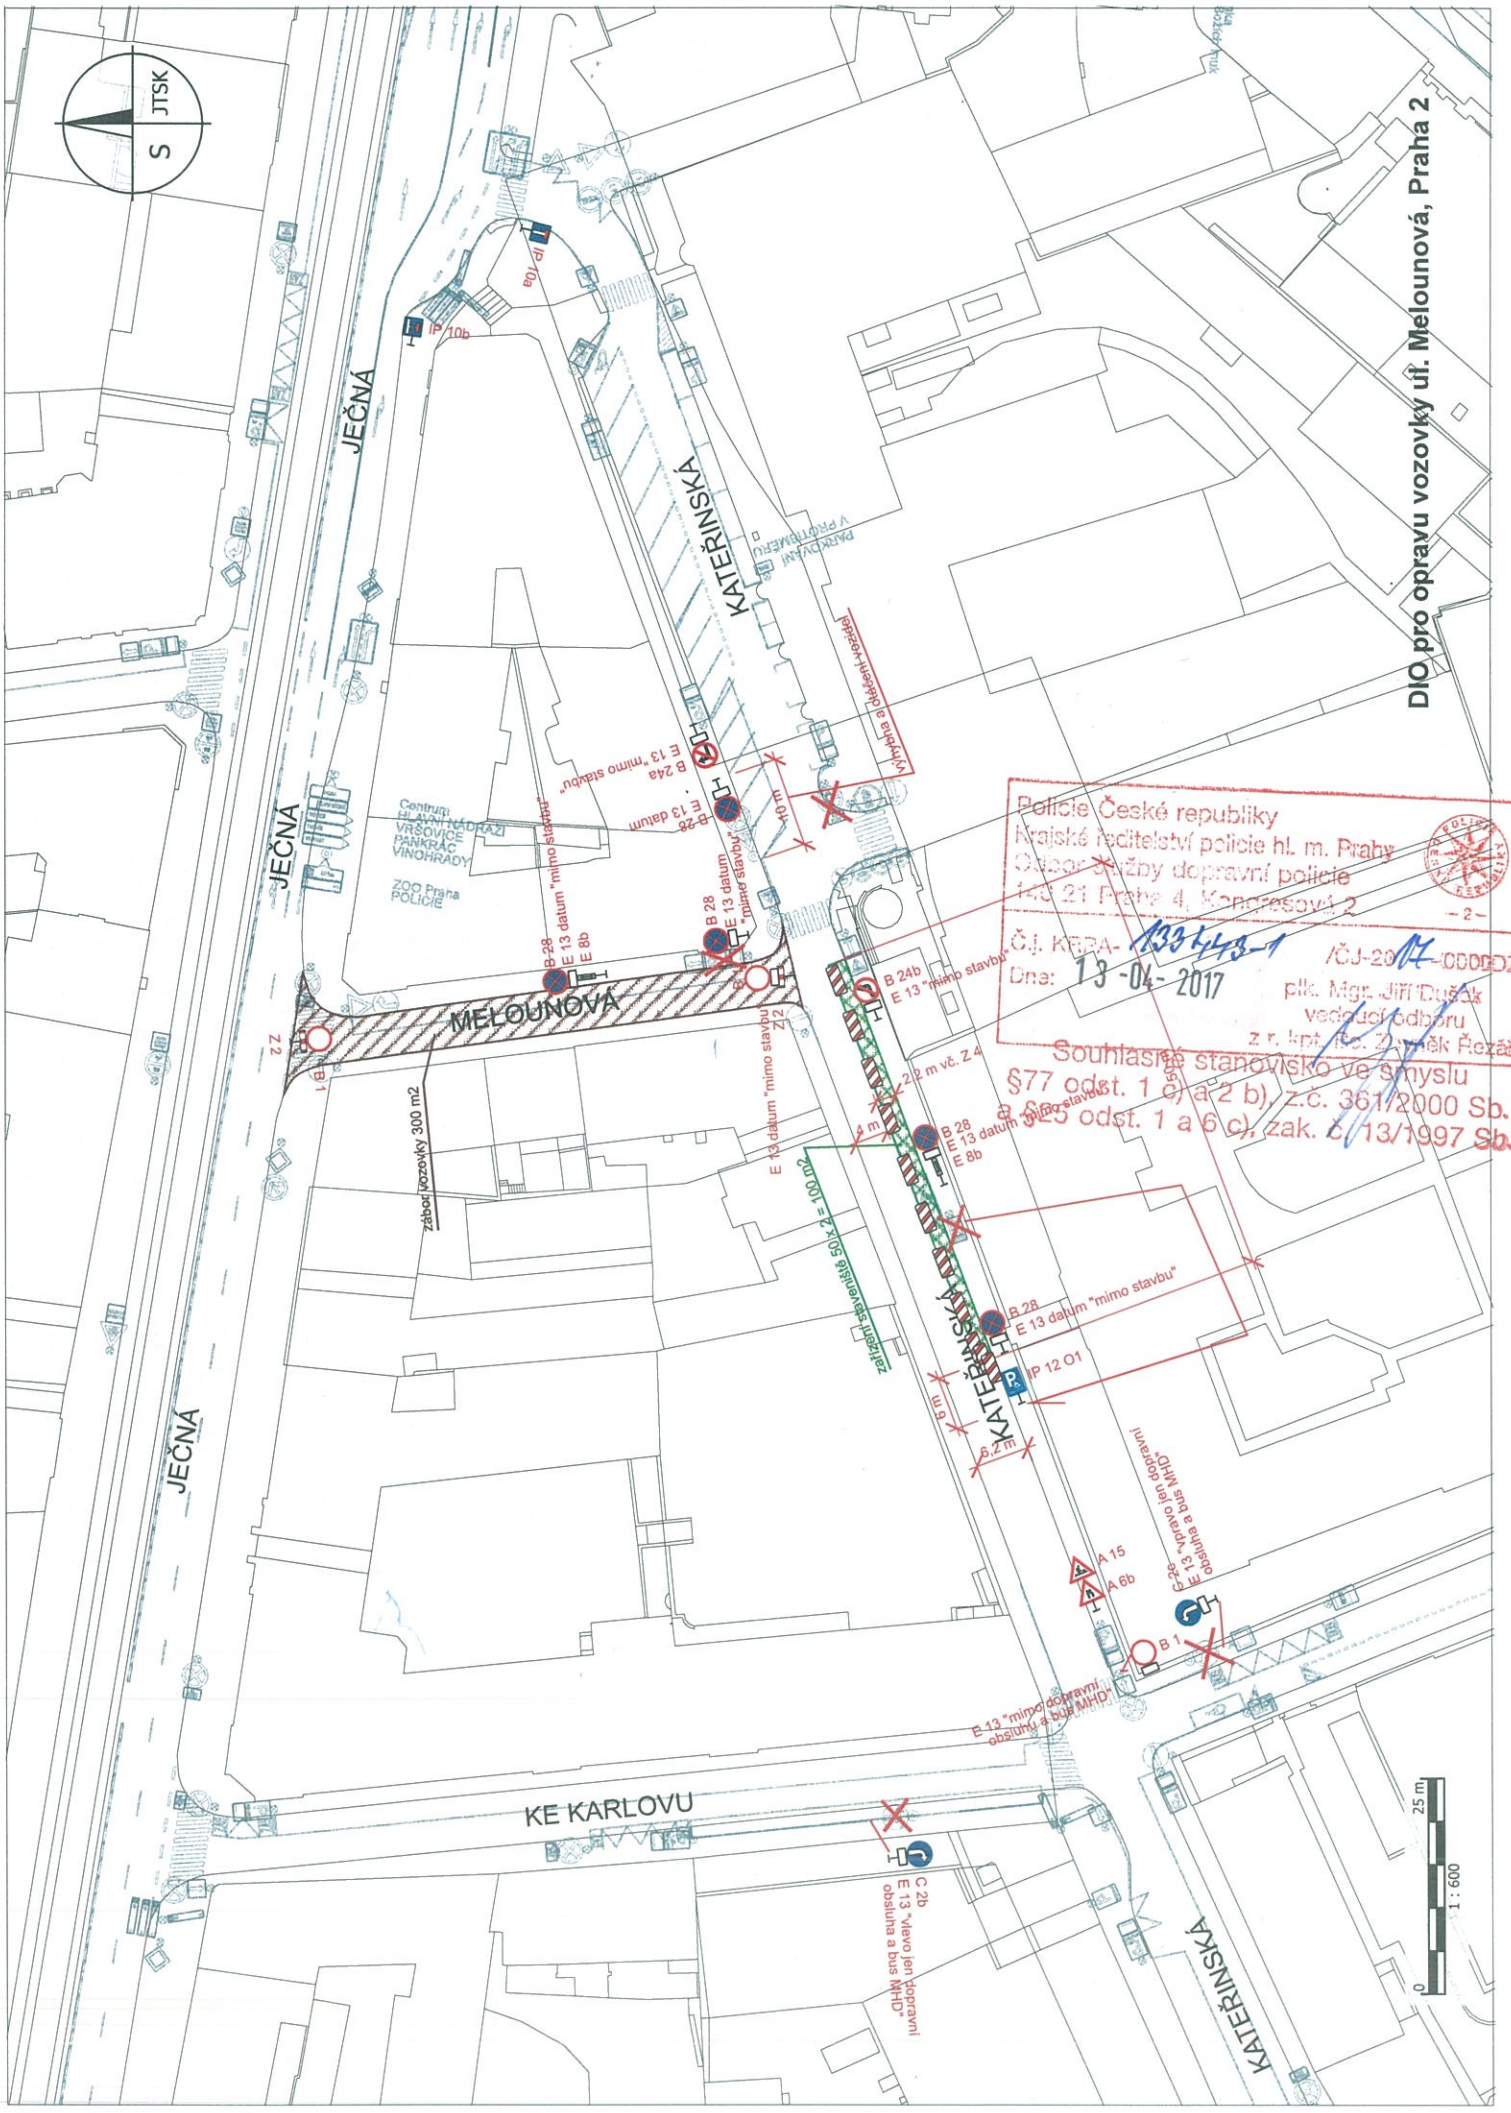

DIO pro opravu vozovky ul. Melounová, Praha 2



Police České republiky
 Krajské ředitelství policie hl. m. Prahy
 Odbor služby dopravní policie
 140 21 Praha 4, Konecsovi 2

ČJ. KEPA-133448-1 / ČJ-2017-000002
 Dne: 13-04-2017 plk. Mgr. Jiří Dušek
 vedoucí odboru
 z r. kpt. řec. 2. výměk řezáč

Souhlasné stanovisko ve smyslu
 §77 odst. 1 c) a 2 b) z.č. 361/2000 Sb.
 a §65 odst. 1 a 6 c), zak. č. 13/1997 Sb.



1:600