


Řešení zeleně

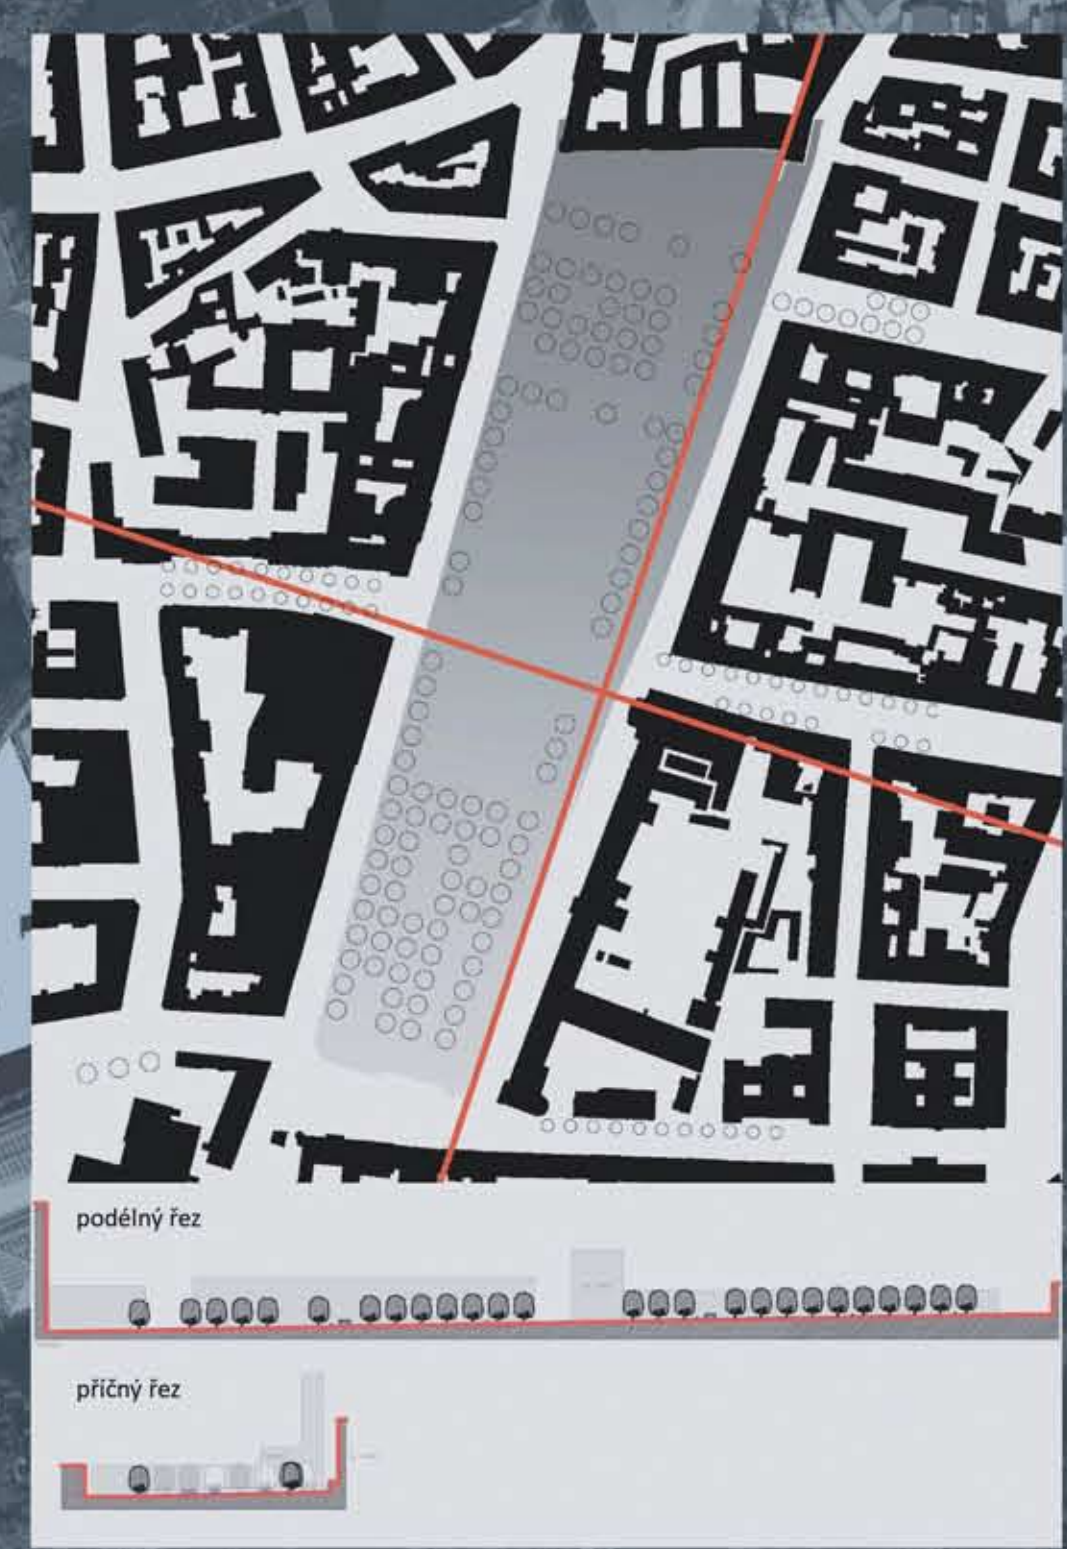

Řezy

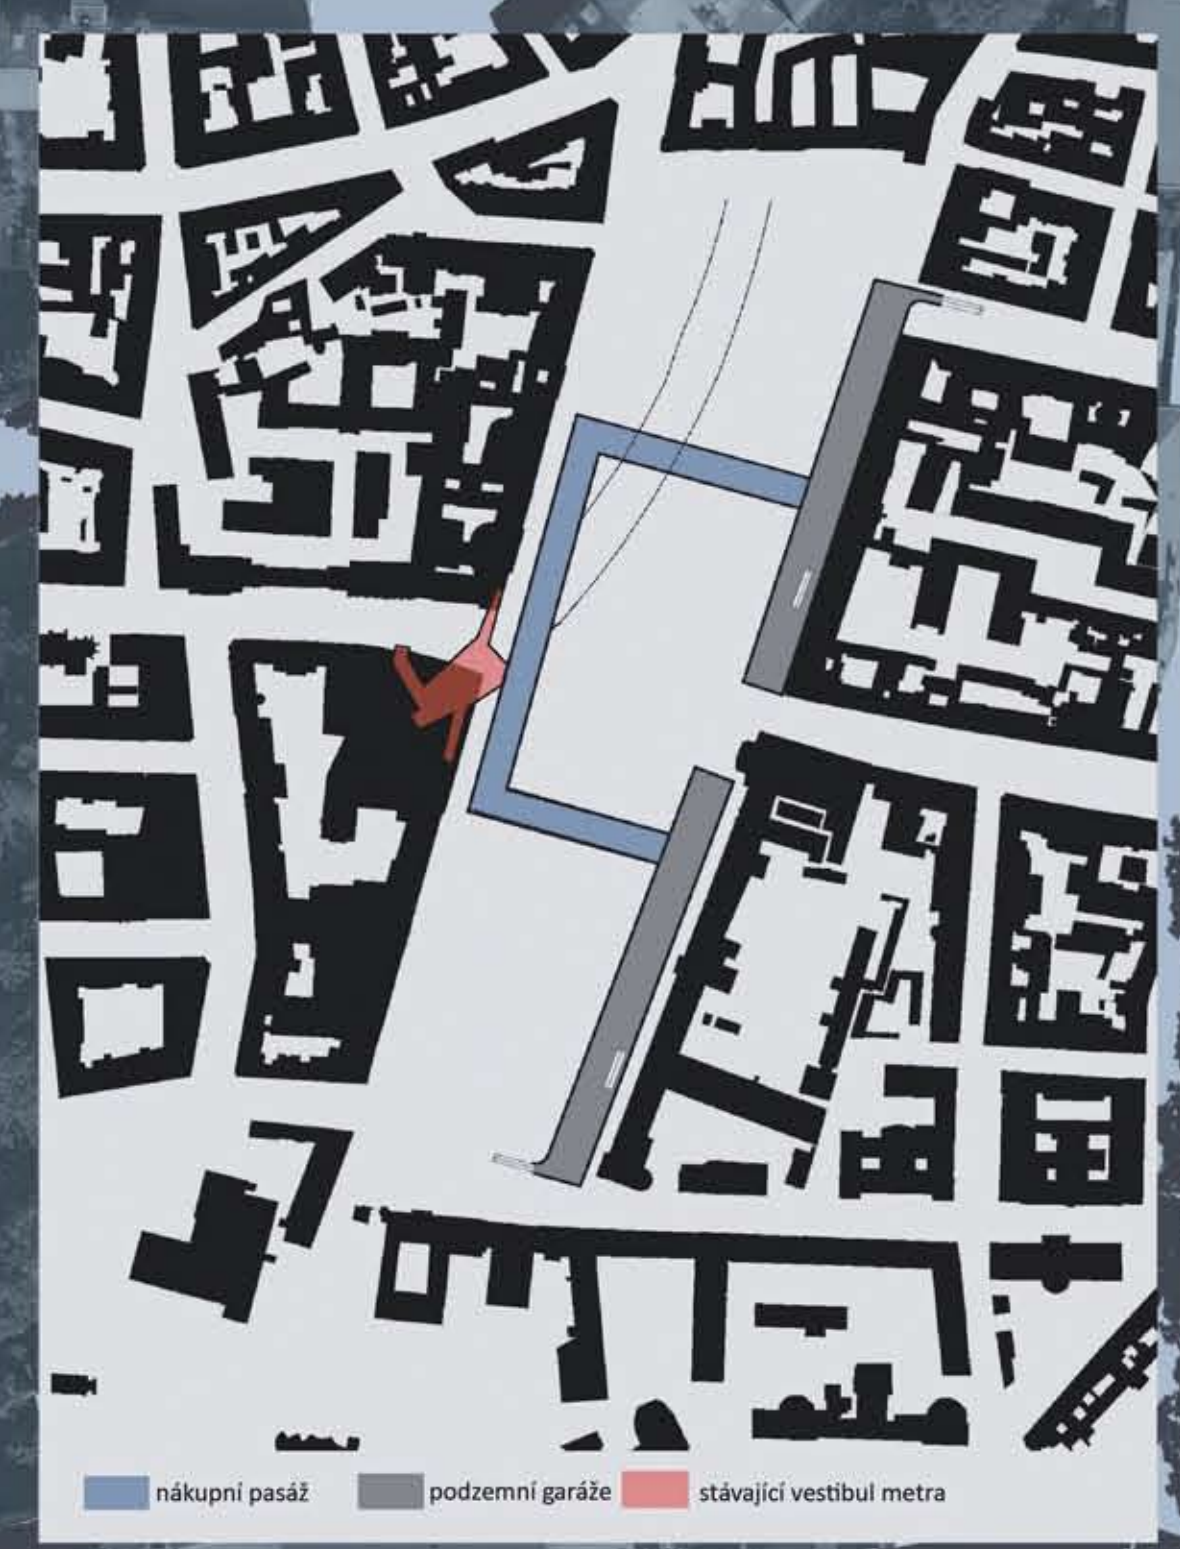


Schéma podzemního podlaží