


TUNEL, PODZEMNÍ PARKOVÁNÍ

M 1:2000



LEGENDA

- PODZEMNÍ GARÁŽE SEVERNÍ** - DVÓUPATROVÉ PODZEMNÍ GARÁŽE NAHRAZUJÍCÍ SOUČASNÉ STÁNÍ V ULICI PŘED POLIKLINIKOU, SLOUŽÍ JAK PRO VEŘEJNOST, TAK I PRO POTŘEBY RADNICE A SOUDU, POLOHA GARÁŽÍ KOPÍRUJE SOUČASNOU KOMUNIKACI, PŘI JEJICH VÝSTAVBĚ TAK NEDODÁ K DEVASTACI PARKU, SOUČÁSTÍ GARÁŽÍ JE I VEŘEJNÉ WC, VÝJEZD Z GARÁŽÍ NAPOJEN DO TUNELU
 - PODZEMNÍ GARÁŽE JIŽNÍ** - TROJPODLAŽNÍ PODZEMNÍ GARÁŽE, NAHRAZUJÍ A ZÁROVEŇ ZVĚTŠUJÍ KAPACITU SOUČASNÉHO STÁNÍ PŘED JEZUITSKOU KOLEJÍ, SOUČÁSTÍ GARÁŽÍ JE I VEŘEJNÉ WC, PRO KOŘENY STROMŮ VYNECHÁNY SEKCE 5 X 5 METRŮ
 - TUNEL** - MĚLCE ULOŽENÝ HLOUBENÝ TUNEL KOPÍRUJE POLOHU SOUČASNÝCH KOMUNIKACÍ, NEDODÁ TĚDY K DEVASTACI SOUČASNÉ ZELENE, TUNEL BUDE VYBAVEN NEJMODERNĚJŠÍ TECHNOLOGIÍ, KTERÁ ZAJISTÍ PLYNLÝ A BEZPEČNÝ PROVOZ, PODÉL TUNELU BUDE CHRÁNĚNÁ ÚNIKOVÁ CESTA, KTERÁ ZAJISTÍ, ABY SE NA POVRCHU KARLOVA NÁMĚSTÍ PROPASAL POUZE JEDEN ÚNIKOVÝ VÝCHOD, TEN SPOLU S VÝDECHY VZDUCHOTECHNIKY BUDE VHDNĚ ARCHITECTONICKY ZTVÁRNĚN A VIZUĚLNĚ MAXIMÁLNĚ POTLAČEN POPÍNAVÝMI ROSTLINAMI
 - VESTIBUL METRA** - V PROSTORU NÁMĚSTÍ SE NACHÁZÍ TŘI VSTUPY DO VESTIBULU METRA - ZASTÁVKY KARLOVO NÁMĚSTÍ, JEDEN V PROSTORU NÁMĚSTÍ A DVA POD BUDOVOU CHARLES SQUARE CENTER
- 1** VÍJEZD DO / VÍJEZD Z TUNELU V ULICI RESSLOVA
 - 2** VÍJEZD Z TUNELU V ULICI JEČNÁ
 - 3** VÍJEZD OD TUNELU V ULICI ŽITNÁ
 - 4** VÍJEZD DO SEVERNÍCH PODZEMNÍCH GARÁŽÍ - Z ULICE ŽITNÁ
 - 5** VÍJEZD ZE SEVERNÍCH PODZEMNÍCH GARÁŽÍ - DO TUNELU
 - 6** VÍJEZD DO JIŽNÍCH GARÁŽÍ - Z ULICE U NEMOCNICE
 - 7** VÍJEZD Z JIŽNÍCH GARÁŽÍ - Z ULICE U NEMOCNICE

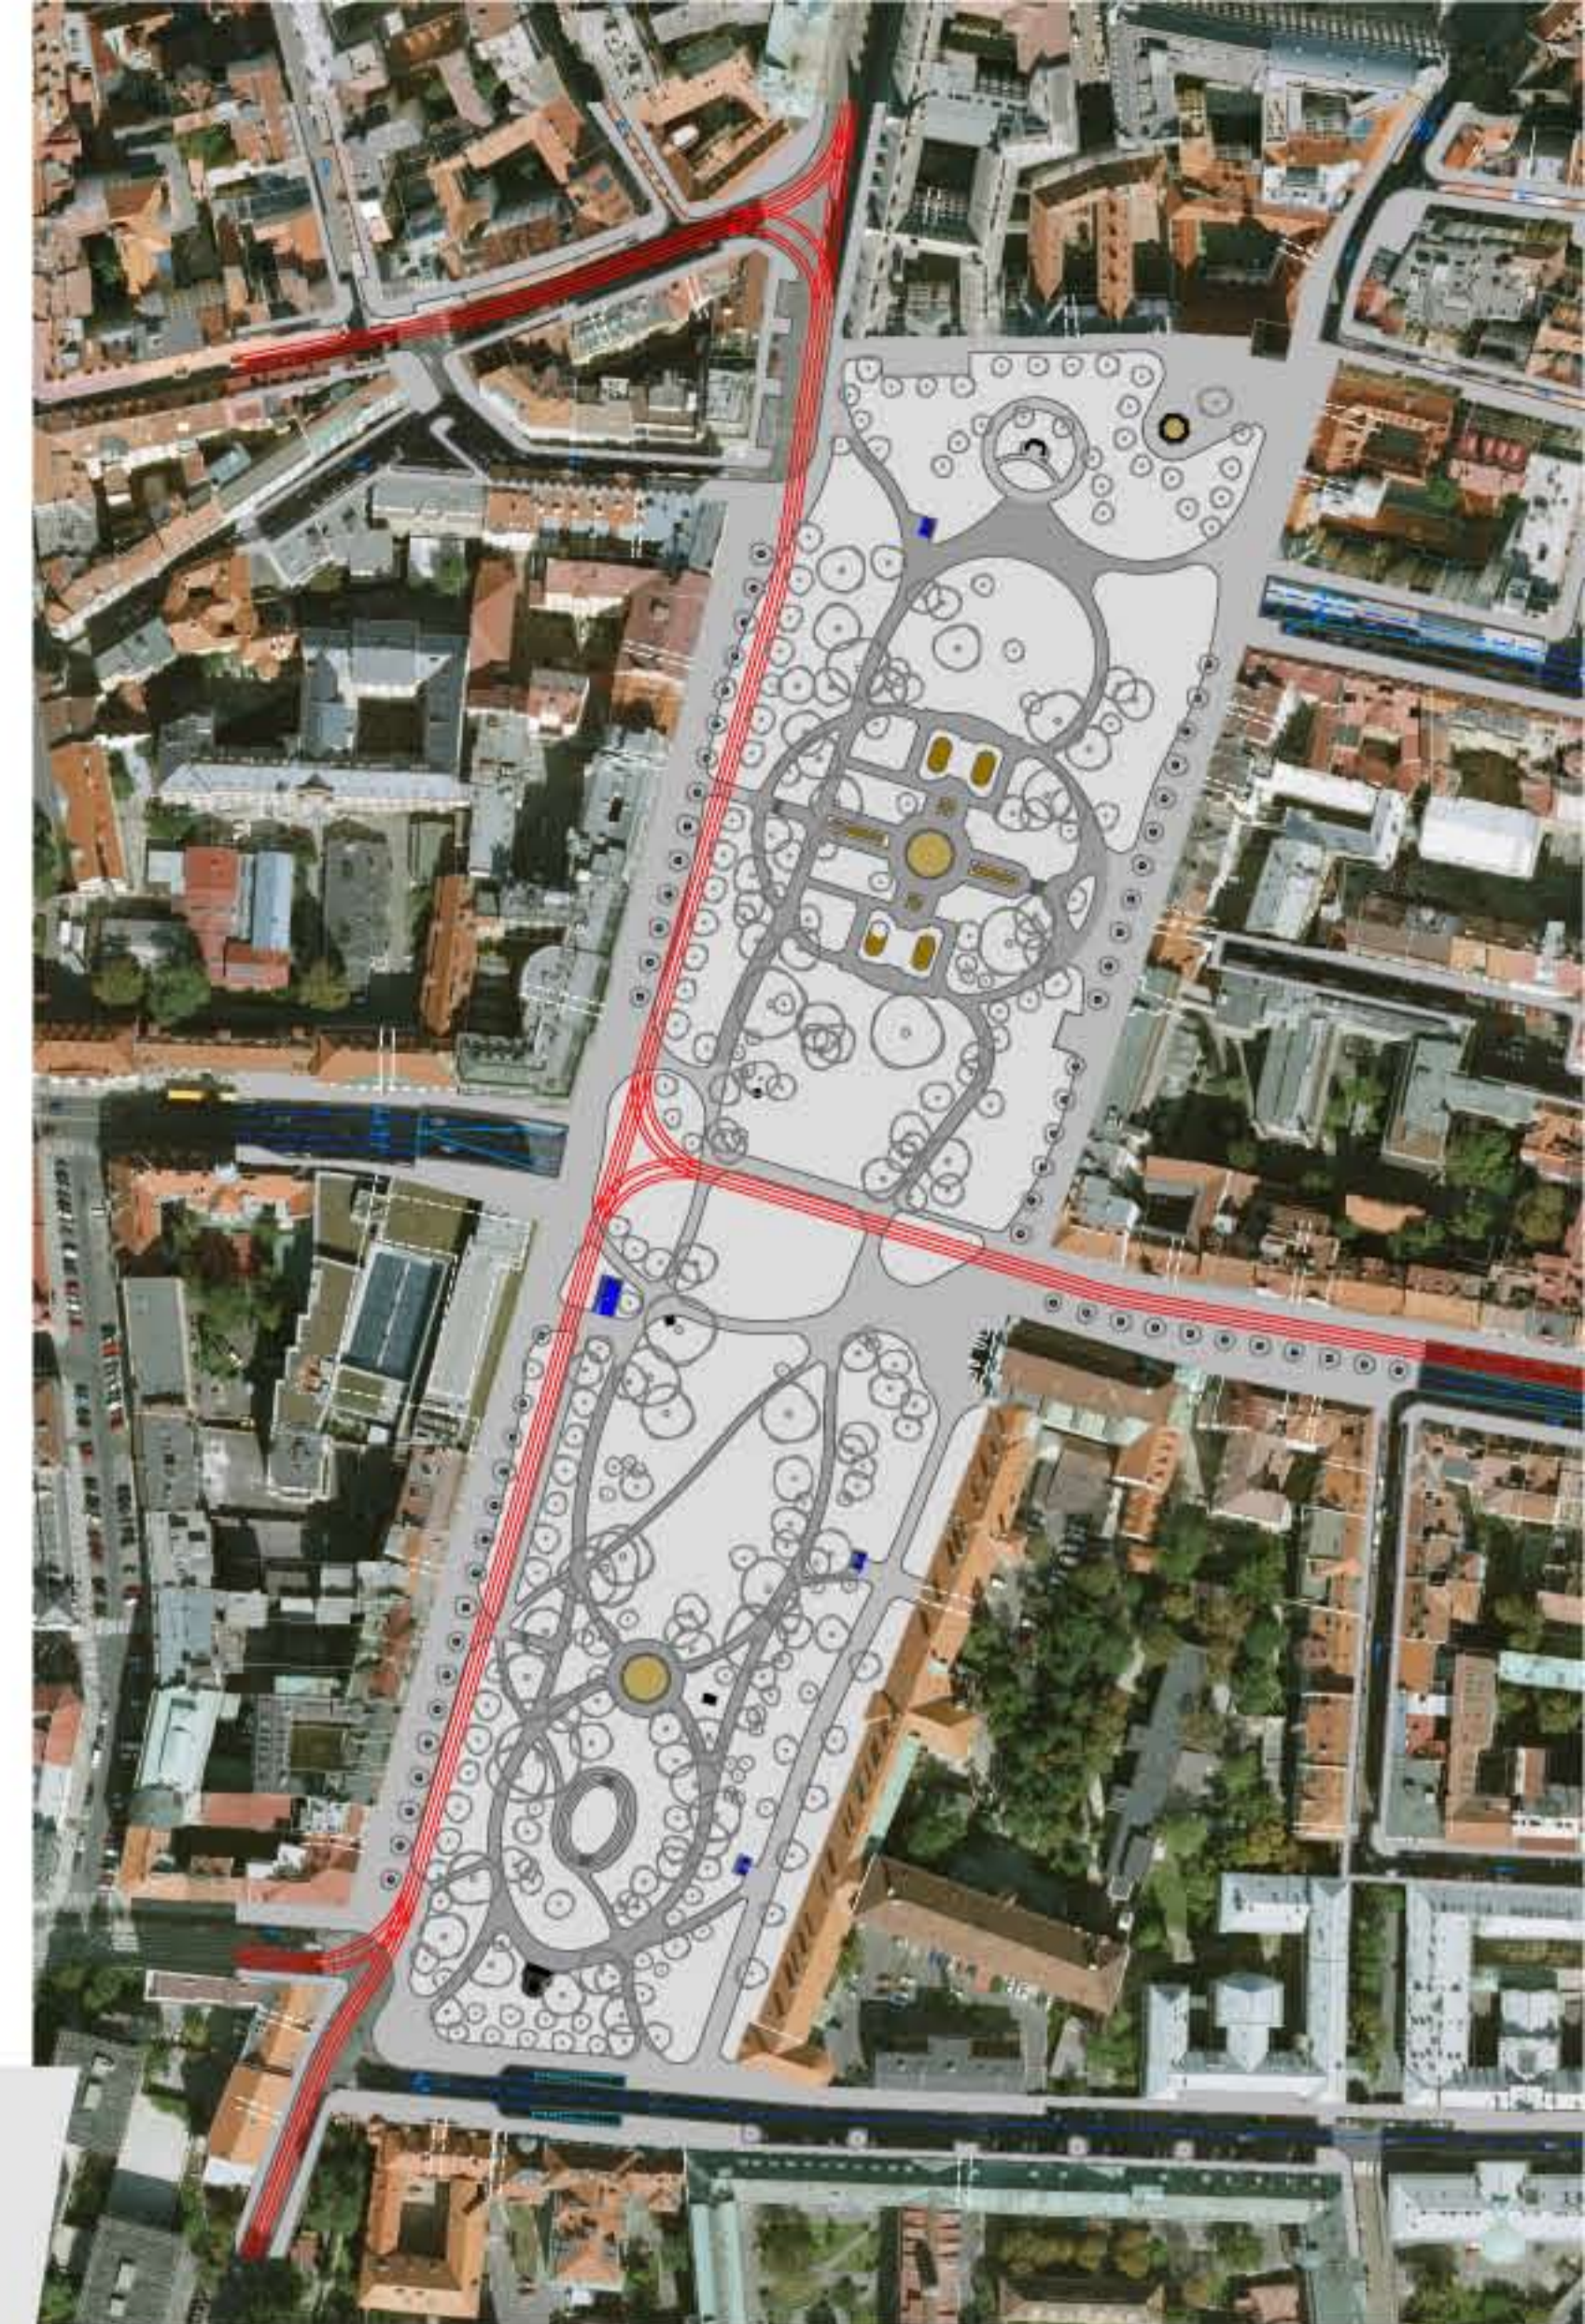


ORTOFOTOMAPA

M 1:2000



LEGENDA - ŠIRŠÍ VZTAHY

- 01 / NOVOMĚSTSKÁ RADNICE
- 02 / MĚSTSKÝ SOUD V PRAZE
- 03 / VŠEOBECNÁ FAKULTNÍ NEMOCNICE V PRAZE
- 04 / AREÁL ČVÚT
- 05 / KOSTEL SV. CYRILA A METODĚJE
- 06 / CHARLES SQUARE CENTER - OBCHODNÍ A KANCELÁŘSKÁ BUDOVA
- 07 / ZÁKLADNÍ ŠKOLA
- 08 / KOSTEL SV. VÁCLAVA - NA ZDRAZE
- 09 / KOSTEL SV. IGNAČE Z LOYOLY
- 10 / FAUSTŮV DŮM
- 11 / KOSTEL SV. JANA NEPOMUCKÉHO - NA SKALCE
- 12 / KOSTEL PANNY MARIE, SV. JERONÝM A SV. PATRONI SLOVANŠTÍ
- 13 / KLÁŠTER NA SLOVANECH (EMAUZY)
- 14 / KOSTEL SV. KOSMY A DAMIÁNA
- 15 / MINISTERSTVO ZDRAVOTNICTVÍ
- 16 / MINISTERSTVO PRÁCE A SOCIÁLNÍCH VĚCÍ
- 17 / BOTANICKÁ ZAHRADA
- 18 / OBCHODNÍ AKADEMIE
- 19 / MÁNES
- 20 / ŠTÍTKOVSKÁ VODÁRNA
- 21 / PALÁC ŽOŠÍN
- 22 / KOSTEL SV. VOJTECHA
- 23 / NÁRODNÍ DIVADLO
- 24 / LATERNA MAGIKA
- 25 / KOSTEL SV. VORŠILY
- 26 / KLÁŠTER SESTER VORŠILEK
- 27 / KOSTEL SV. MICHALA
- 28 / FRANTIŠKÁNSKÁ ZAHRADA
- 29 / KOSTEL NEISVĚTĚJŠÍ TROJICE
- 30 / ÚŘAD MĚSTSKÉ ČÁSTI PRAHA 1
- 31 / PŘÍRODOVĚDECKÁ FAKULTA UNIVERZITY KARLOVY
- 32 / NEUROLOGICKÁ KLINIKA
- 33 / KOSTEL SV. KATEŘINY
- 34 / PSYCHIATRICKÁ KLINIKA
- 35 / ZŠ A GYMNÁZIUM PRO SLUCHOVĚ POSTIŽENÉ
- 36 / SPŠ ELEKTROTECHNICKÁ
- 37 / KOSTEL SV. ŠTĚPÁNA
- 38 / ZÁKLADNÍ ŠKOLA
- 39 / ROTUNDA SV. LONGINA
- 40 / VYSOKÁ ŠKOLA EKONOMICKÁ
- 41 / GYMNÁZIUM
- 42 / SŠ ZDRAVOTNÍ
- 43 / SŠ CHEMICKÁ
- 44 / TENISOVÉ KURTY
- 45 / GYNEKOLOGICKOPORODNICKÁ KLINIKA
- 46 / ZÁMEK MICHŮVŮ LETOHRÁDEK - MUZEUM ANTONÍNA DVOŘÁKA
- 47 / STOMATOLOGICKÁ KLINIKA
- 48 / SŠ ZDRAVOTNÍ
- 49 / UMIVERZITA KARLOVA
- 50 / AKADEMIE VĚD ČR
- 51 / SPORTOVNÍ KLUB
- 52 / ZAHRADA POD EMAUZY
- 53 / ŽITKOVY SADY

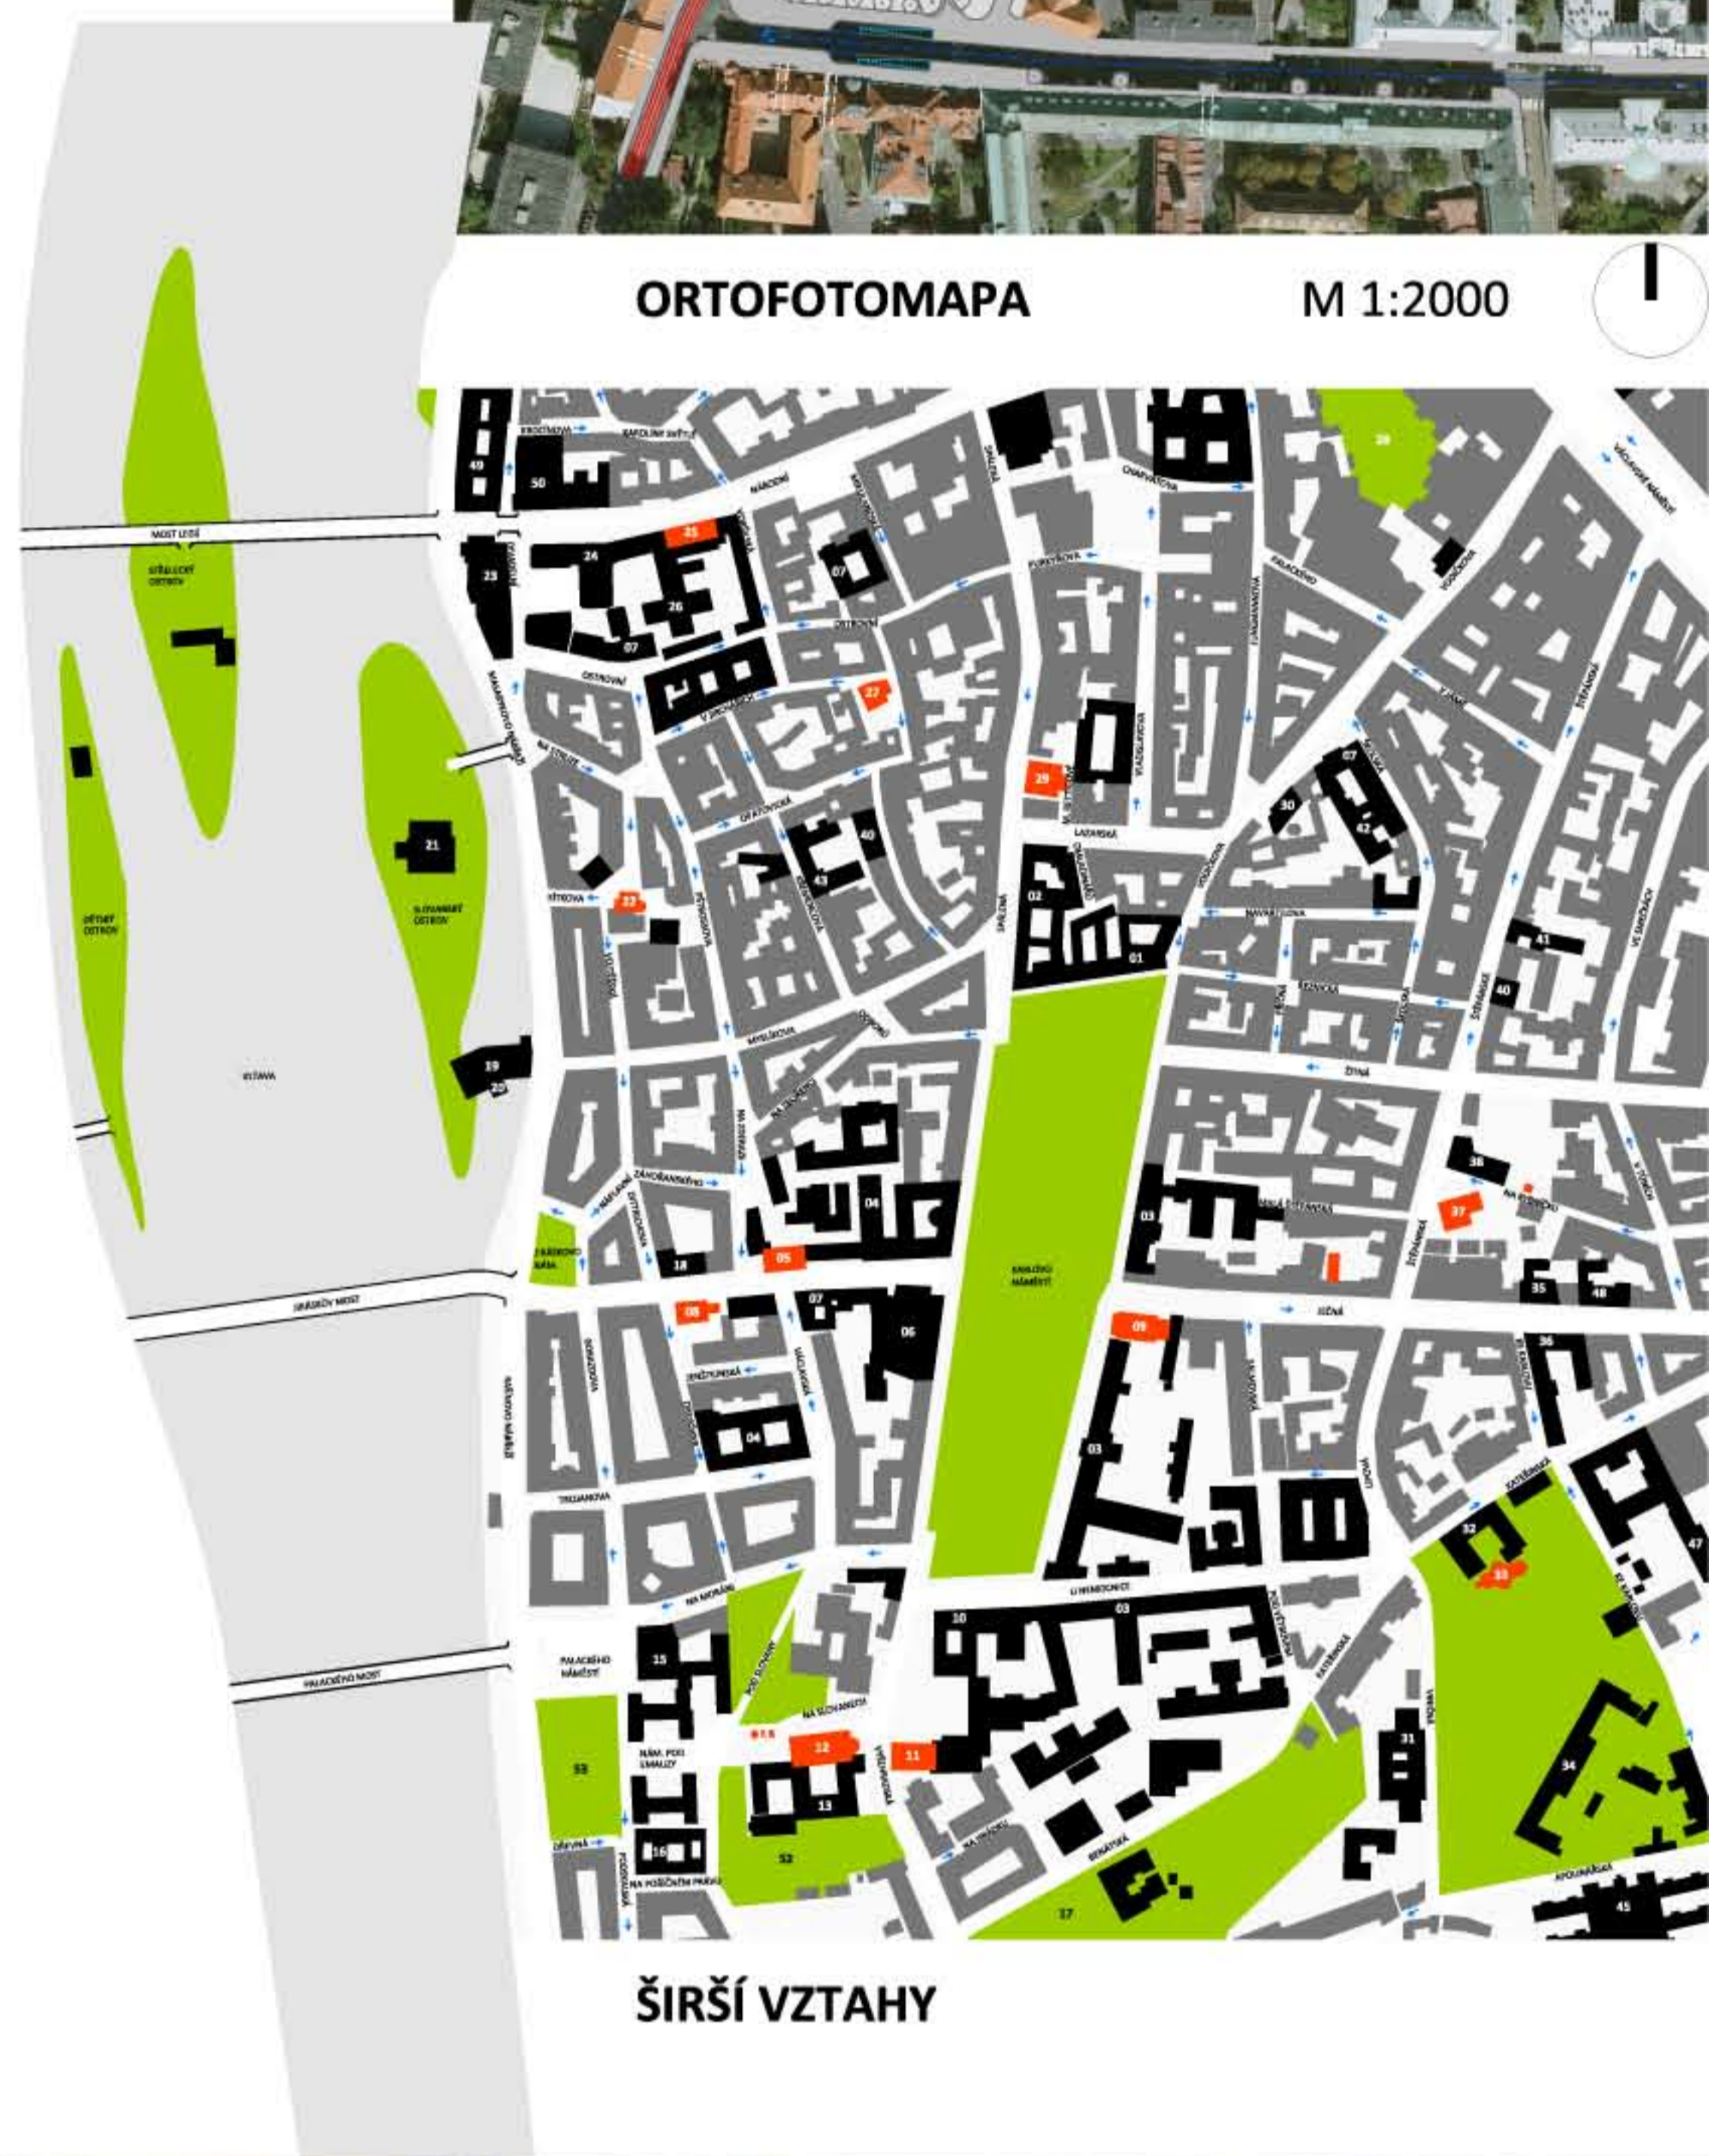

ŠIRŠÍ VZTAHY



SKUTEČNÝ STAV - VÝCHOZÍ FOTOGRAFIE PRO VIZUALIZACE



VIZUALIZACE - POHLED Z VĚŽE NOVOMĚSTSKÉ RADNICE



VIZUALIZACE - POHLED OD POMNÍKU ROETZLERA SMĚREM NA SEVER