



## PŘEDPROSTOR KOSTELA SV. ŠTĚPÁNA

Investor: TSK hl. m. Prahy, Městská část Praha 2  
 Projektant: S. P. S. Architekti, s. r. o., Ing. arch. M. Sedlák

Prostor kolem kostela sv. Štěpána je urbanisticky významným místem, které bylo již ve vzdálené historii středem oblasti. V rámci úpravy předprostoru kostela ve Štěpánské ulici byly rekonstruovány povrchy chodníků, záhony se zelení byly od komunikací odděleny historizujícím plotem. V místě křižovatky s ulicí Na Rybníčku byl stávající chodník rozšířen a bylo zde vytvořeno místo pro odpočinek se vzrostlým stromem a lavičkami.

Foto: archiv MČ Praha 2




## LOKALITA NA SLUPI - BOTIČSKÁ

Investor: Městská část Praha 2  
 Projektant: Ing. arch. M. Gavlas

Po odstranění nevzhledné ohrady byla v roce 2008 provedena revitalizace a úprava tohoto prostoru, který navazuje na pěší část ul. Botičská. Stávající tramvajová zastávka byla rozšířena o možnost posezení a využití novínového stánku. Vzrostlá zeleň byla ošetřena. V rámci sadových úprav byl záhon u opěrné zdi osázen keří a popínavými rostlinami.

Foto: archiv MČ Praha 2

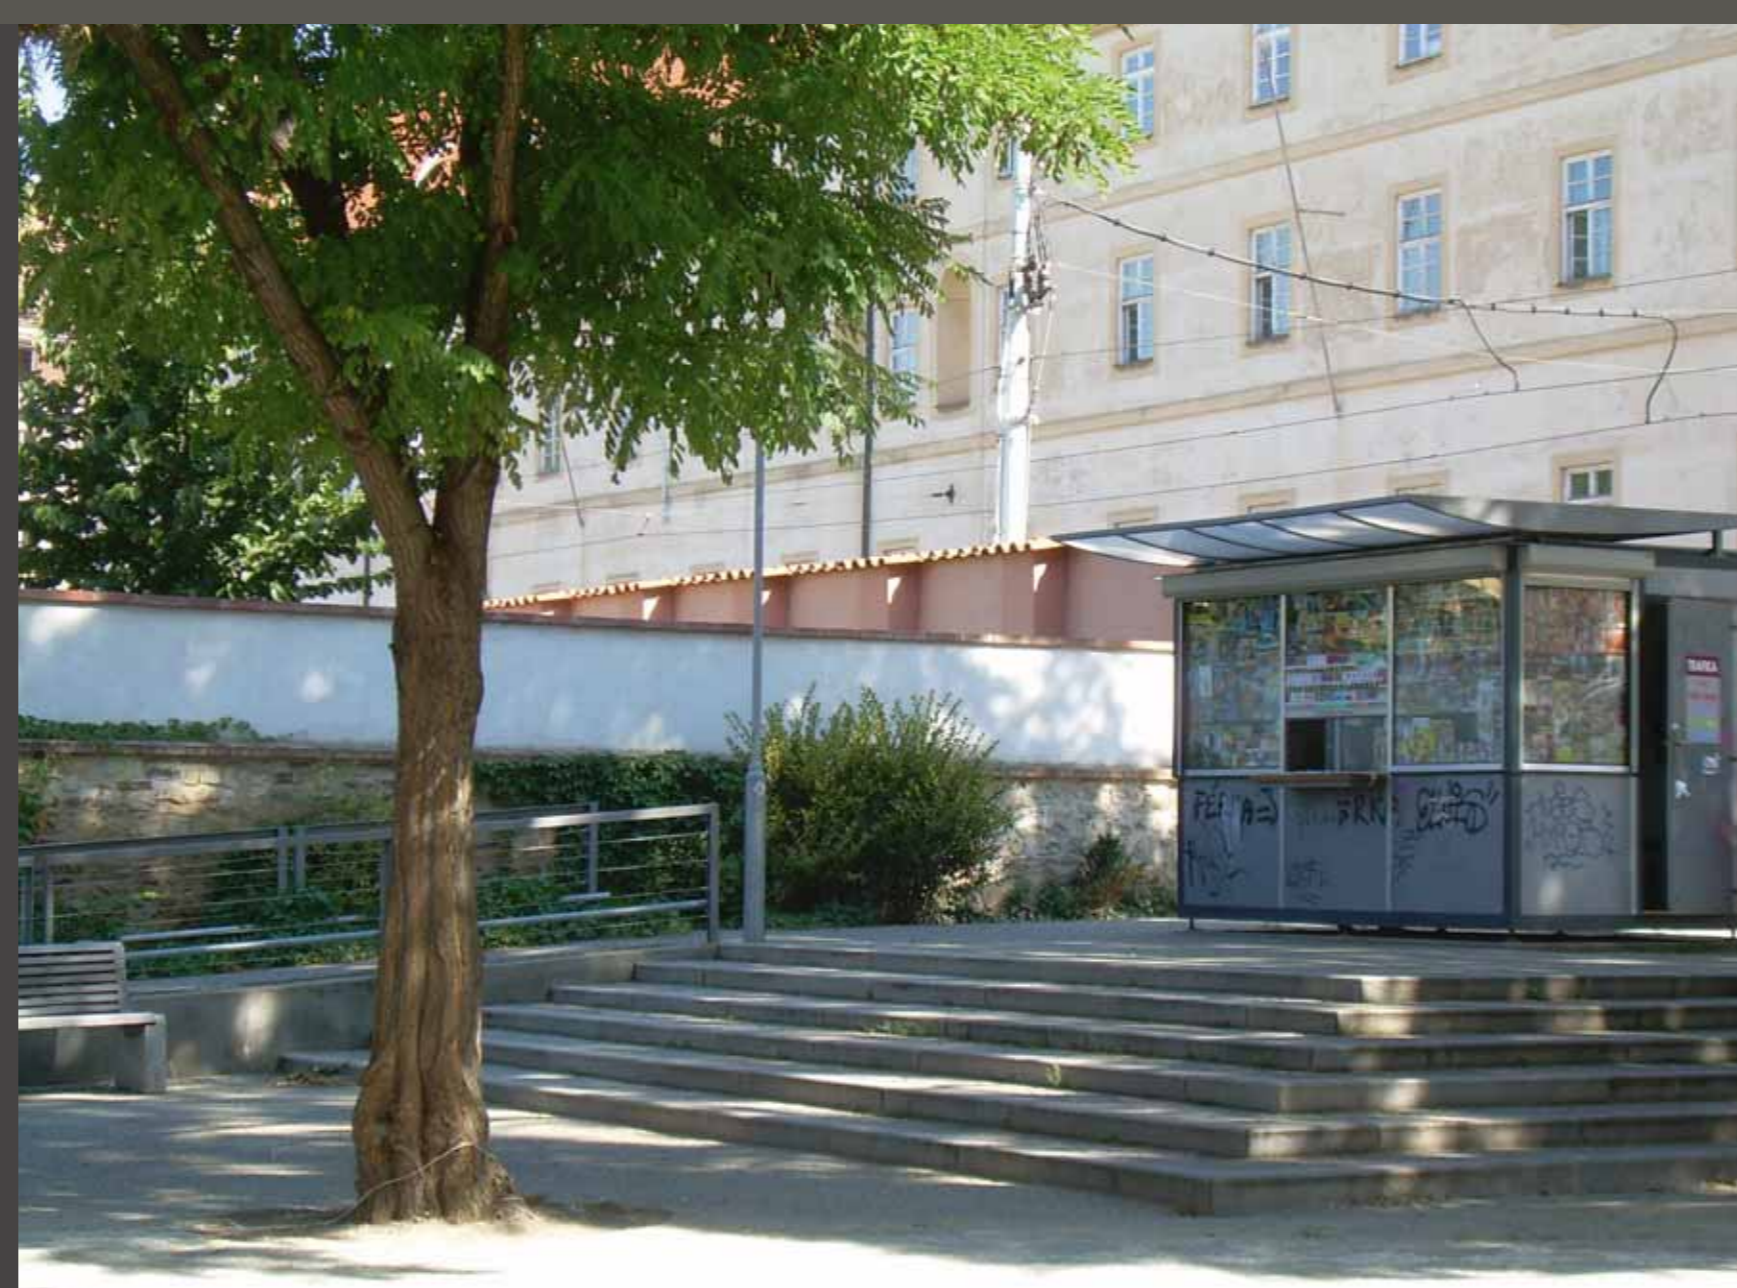

## LOKALITA LÍPOVÁ - KATEŘINSKÁ

Investor: TSK hl. m. Prahy

Na východní straně ulice Lípová v místě křižovatky s Kateřinskou došlo k rozšíření chodníku a osázení novým stromofadím. V prostoru bude vytvořeno nového posezení pro krátkodobou městskou rekreaci.

Foto: archiv MČ Praha 2



## ULICE SÁZAVSKÁ

Investor: TSK hl. m. Prahy, Městská část Praha 2

Během července 2009 byla v Sázavské ulici vybudována zvýšená křižovatka, rozšířeny chodníky zvětšen prostor před ZŠ Sázavská. Smyslem úprav bylo zvýšení bezpečnosti pohybu chodců a zejména dětí docházejících do základní školy. Projekt vycházel ze zadání MČ Praha 2.

Foto: archiv MČ Praha 2

