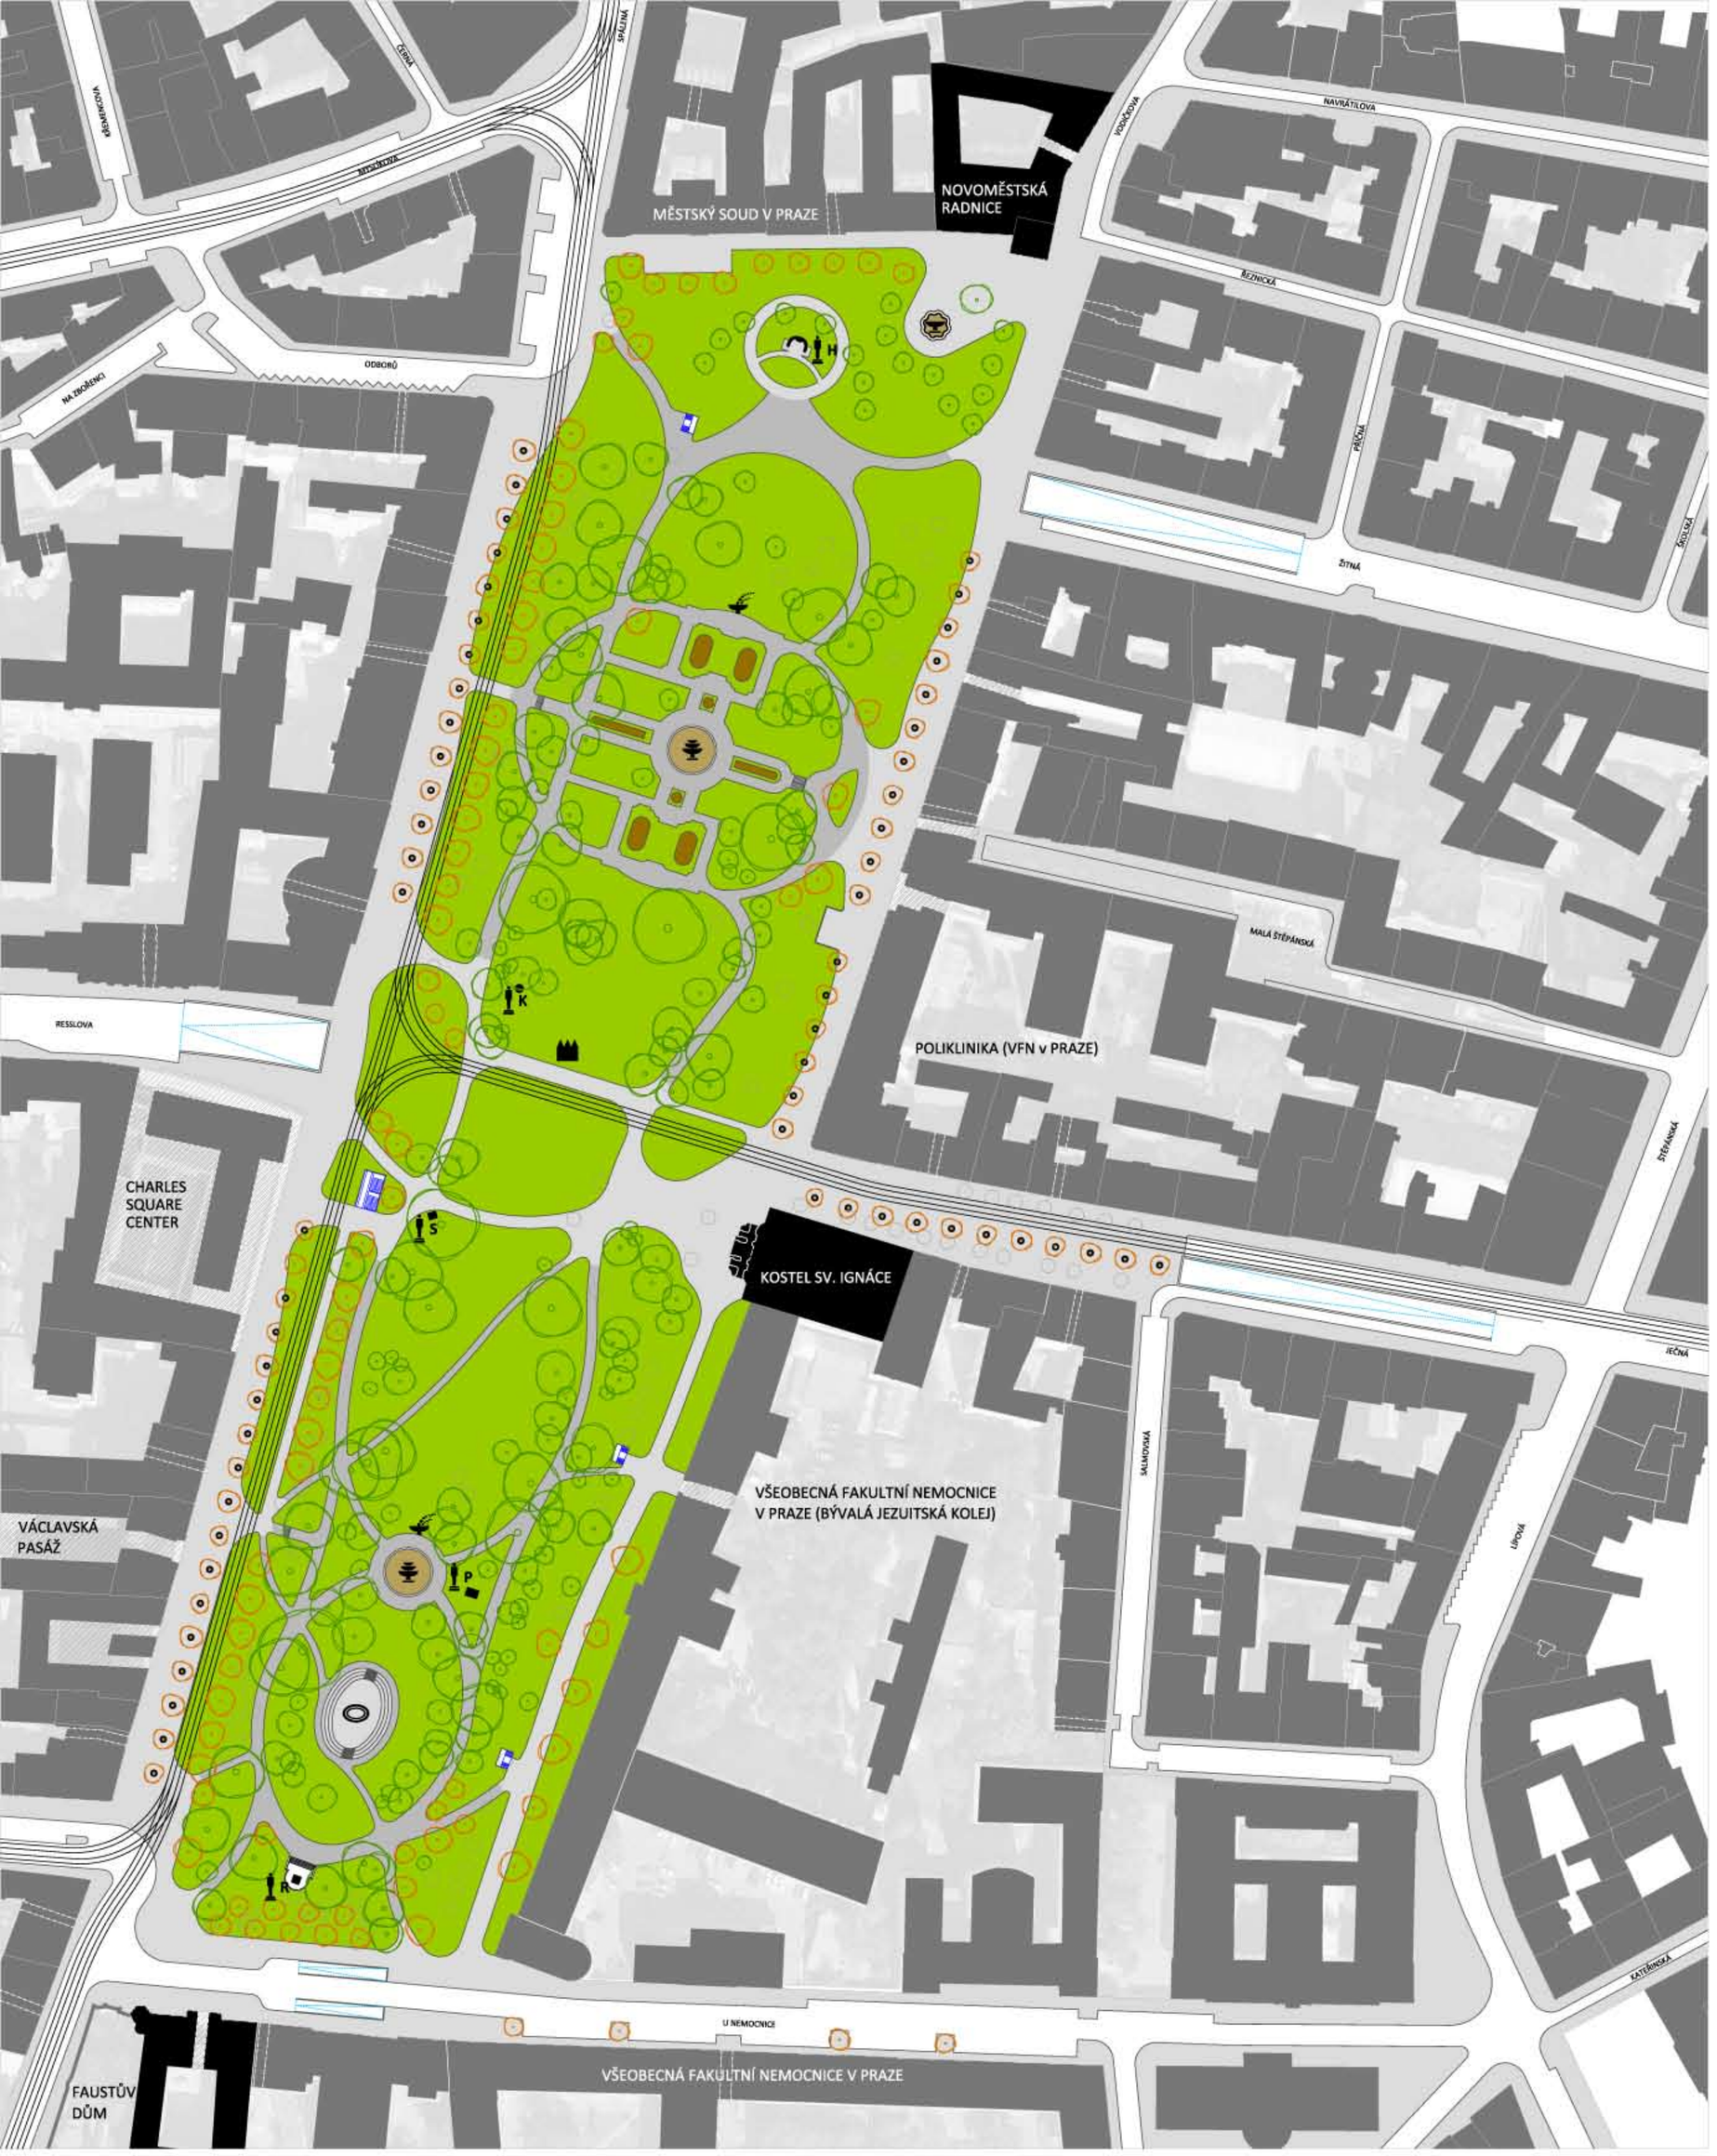

ŘEŠENÍ ZELENĚ

M 1:1000

LEGENDA

- **OVÁLNÝ AMFITEÁTR** - POD ŠIRÝM NEBEM, UMOŽŇUJE POŘÁDÁNÍ PŘÍLEŽITOSTNÝCH KULTURNÍCH AKCÍ, AMFITEÁTR JE ZAHLOUBEN DO ZEMĚ, TÍM SE Z LEPŠÍ JEHO AKUSTIKA A VYTVOŘÍ LEPŠÍ KULISA
- **FONTÁNA** - ZACHOVÁNÍ PŮVODNÍCH FONTÁN, JEJICH OPRAVENÍ A ZMODERNIZOVÁNÍ
- **KAŠNA** - ZACHOVÁNÍ PŮVODNÍ KAMENNÉ KAŠNY SE SLOUPEM SV. JOSEFA PŘED NOVOMĚSTSKOU RADNICÍ
- **PÍTKO** - PITNÁ VODA PRO OBČERSTVENÍ ŽÍZNIVÝCH CHODCŮ, UMYTÍ OVOCE, RUKOU APOD.
- H **SOCHA** - ZACHOVÁNÍ PŮVODNÍHO POMNÍKU ČESKÉHO BÁSNÍKA, PROZAIKA A DRAMATIKA VITĚZSLAVA HÁLKA (1835-1874)
- K **SOCHA** - ZACHOVÁNÍ PŮVODNÍHO POMNÍKU ČESKÉ SPISOVATELKY, BÁSNÍŘKY, LIBRETISTKY A PŘEKLADATELKY ELIŠKY KRÁSNOHORSKÉ (1847-1926)
- S **SOCHA** - ZACHOVÁNÍ PŮVODNÍHO POMNÍKU ČESKÉ SPISOVATELKY KAROLÍNY SVĚTLÉ (1830-1899)
- P **SOCHA** - ZACHOVÁNÍ PŮVODNÍHO POMNÍKU ČESKÉHO FYZIOLOGA, ANATOMA, BIOLOGA A FILOZOFA JANA EVANGELISTY PURKYNĚ (1789-1869)
- R **SOCHA** - ZACHOVÁNÍ PŮVODNÍHO POMNÍKU ČESKÉHO CESTOVATELE, ZAHRADNÍKA A BOTANIKA BENEDIKTA ROEZLA (1824-1885)
- **PLASTICKÝ MODEL NÁMĚSTÍ A OKOLÍ** - NÁZORNÉ PROSTOROVÉ ZOBRAZENÍ ÚZEMÍ S VYZNAČENÍM VÝZNAMNÝCH OBJEKTŮ A MÍST SOUČASNÝCH I ZANIKLÝCH, VYROBENO Z KOVU
- **VÝSTAVNÍ PROSTOR** - PRO OBČASNÉ VÝSTAVY POD ŠIRÝM NEBEM, V ZEMI ROZVEDEN ELEKTRICKÝ PROUD PRO POTŘEBY VÝSTAV
- **KRUHOVÁ OBRUBA STROMU** - Z KAMENE, CHRÁNÍ KMENY STROMŮ V PĚŠÍ ZÓNĚ, SLOUŽÍ PRO SEZENÍ A ZÁROVEŇ VYMEZUJE POHOTOVOSTNÍ STÁNÍ VOZŮ
- **TRAMVAJOVÉ KOLEJE**

LEGENDA - STROMY

- **STROM STÁVAJÍCÍ** - ZACHOVÁNÍ HODNOTNÝCH DŘEVIN V PROSTORU PARKU
- **STROM NOVÝ -** NOVĚ VYSAZENÉ LISTNATÉ STROMY, JEJICH VÝSADBA PŘEDEVŠÍM PO OBVODĚ NÁMĚSTÍ, ROZŠÍŘENÍ A DOKOMPONOVÁNÍ PARKU
- **STROM ZKÁCENÝ** - NUTNÉ ODSTRANĚNÍ NĚKTERÝCH SPÍŠE MÉNĚ HODNOTNÝCH STROMŮ Z PROSTORU PARKU

LEGENDA - MATERIÁLY, POVRCHY, ZÁSTAVBA

- **DLÁŽBA - PRAŽSKÁ MOZAIKA** - KAMENNÁ DLAŽBA CHODNÍKŮ PĚŠÍ ZÓNY
- **MINERÁLNÍ BETON -** ÚPRAVA CESTIČEK V PARKU, PŘÍRODĚ VELMI BLÍZKÝ VZHLED
- **TRÁVNÍK** - PRAVIDELNĚ UDRŽOVANÝ A ZAVLAŽOVANÝ ODOLNÝ TRÁVNÍK, LIDÉ BY ZDE MOHLI SEDĚT, LEŽET, DĚLAT PIKNIK, HRÁT FRISBEE APOD., V OMEZENÉ MÍŘE UŽITÍ NÍZKÝCH KEŘŮ A V NĚKTERÝCH STINNÝCH MÍSTECH POD STROMY VYSAZENY KOBERCE PLAZIVÉHO BŘEČŤANU
- **OKRASNÝ ZÁHON** - VÝSADBA KVĚTIN
- **VODNÍ PRVEK**
- **VÝZNAMNÉ HISTORICKÉ OBJEKTY**
- **OKOLNÍ ZÁSTAVBA**
- **PRŮCHODY, PRŮJEZDY, PASÁŽE, ATRIA, DVORANY**

PŘÍKLADY - PŘÍKLADY UŽITÍ MINERÁLNÍHO BETONU NA PARKOVÉ CESTIČKY A KOBERCŮ PLAZIVÉHO BŘEČŤANU VE STINNÝCH MÍSTECH POD STROMY (FOTOGRAFIE Z PARKŮ V PODĚBRADECH A CTENICÍCH)

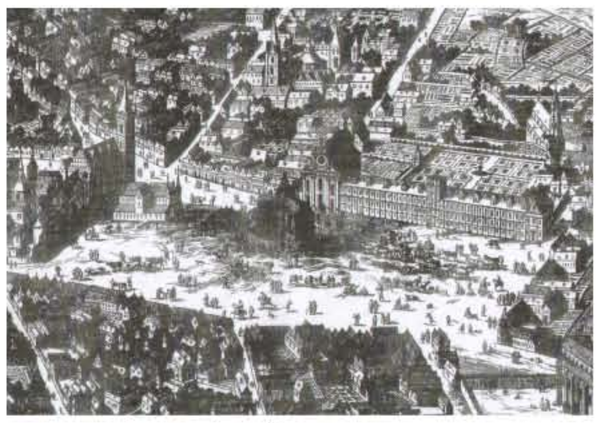

HISTORIE - HISTORICKÉ FOTOGRAFIE FAUSTOVA DOMU A SEVERNÍ OKRASNÉ ČÁSTI PARKU A HISTORICKÁ RYTINA